


Référentiels applicables :

- Règlement Départemental de Défense extérieure contre l'Incendie, RDDECI
- Norme d'installation NF S 62-200 / Norme de signalisation NF S 61-221

CARACTERISTIQUES DE LA BOUCHE D'INCENDIE (BI)			
N° attribué par le SDIS		Fabricant de la BI	
Adresse		Commune	
∅ canalisation		Statut	<input type="checkbox"/> Public <input type="checkbox"/> Privé
Pression statique	bars	Date du contrôle	
P dynamique à 60m ³ /h	bars	Contrôleur	
Débit à 1 bar	m ³ /h		

Distance en m, entre le centre de la bouche et le mur ou poteau où se trouve la plaque


Distance latérale en m, entre la plaque et l'axe de la bouche

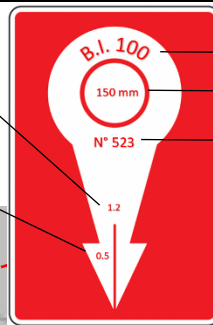

— Diamètre en mm de la BI

— Diamètre en mm de la conduite

— N° départemental du point d'eau

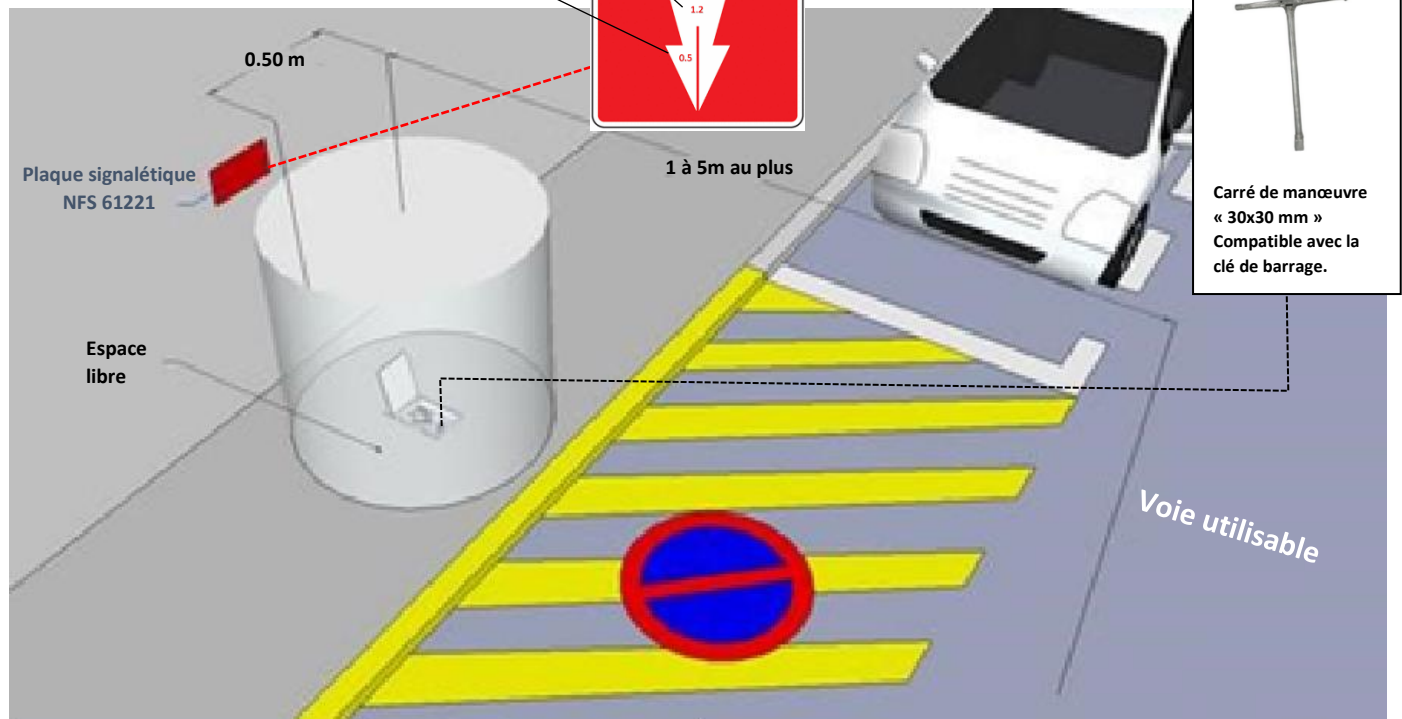

J'atteste que la bouche d'incendie installée est conforme à la norme NF S60-200 et délivre débit nominale de 60m³/h sans jamais être inférieur à 30m³/h. Date, Nom et signature du gestionnaire